


COMMUNE DU SAP (61)

Section I Lieu-dit : La Pictière

Propriété de M. BOURGAULT Gérard

LEGENDE :

- ⊙ Borne implantée le 15/10/12
- Borne existante
- - Application cadastrale

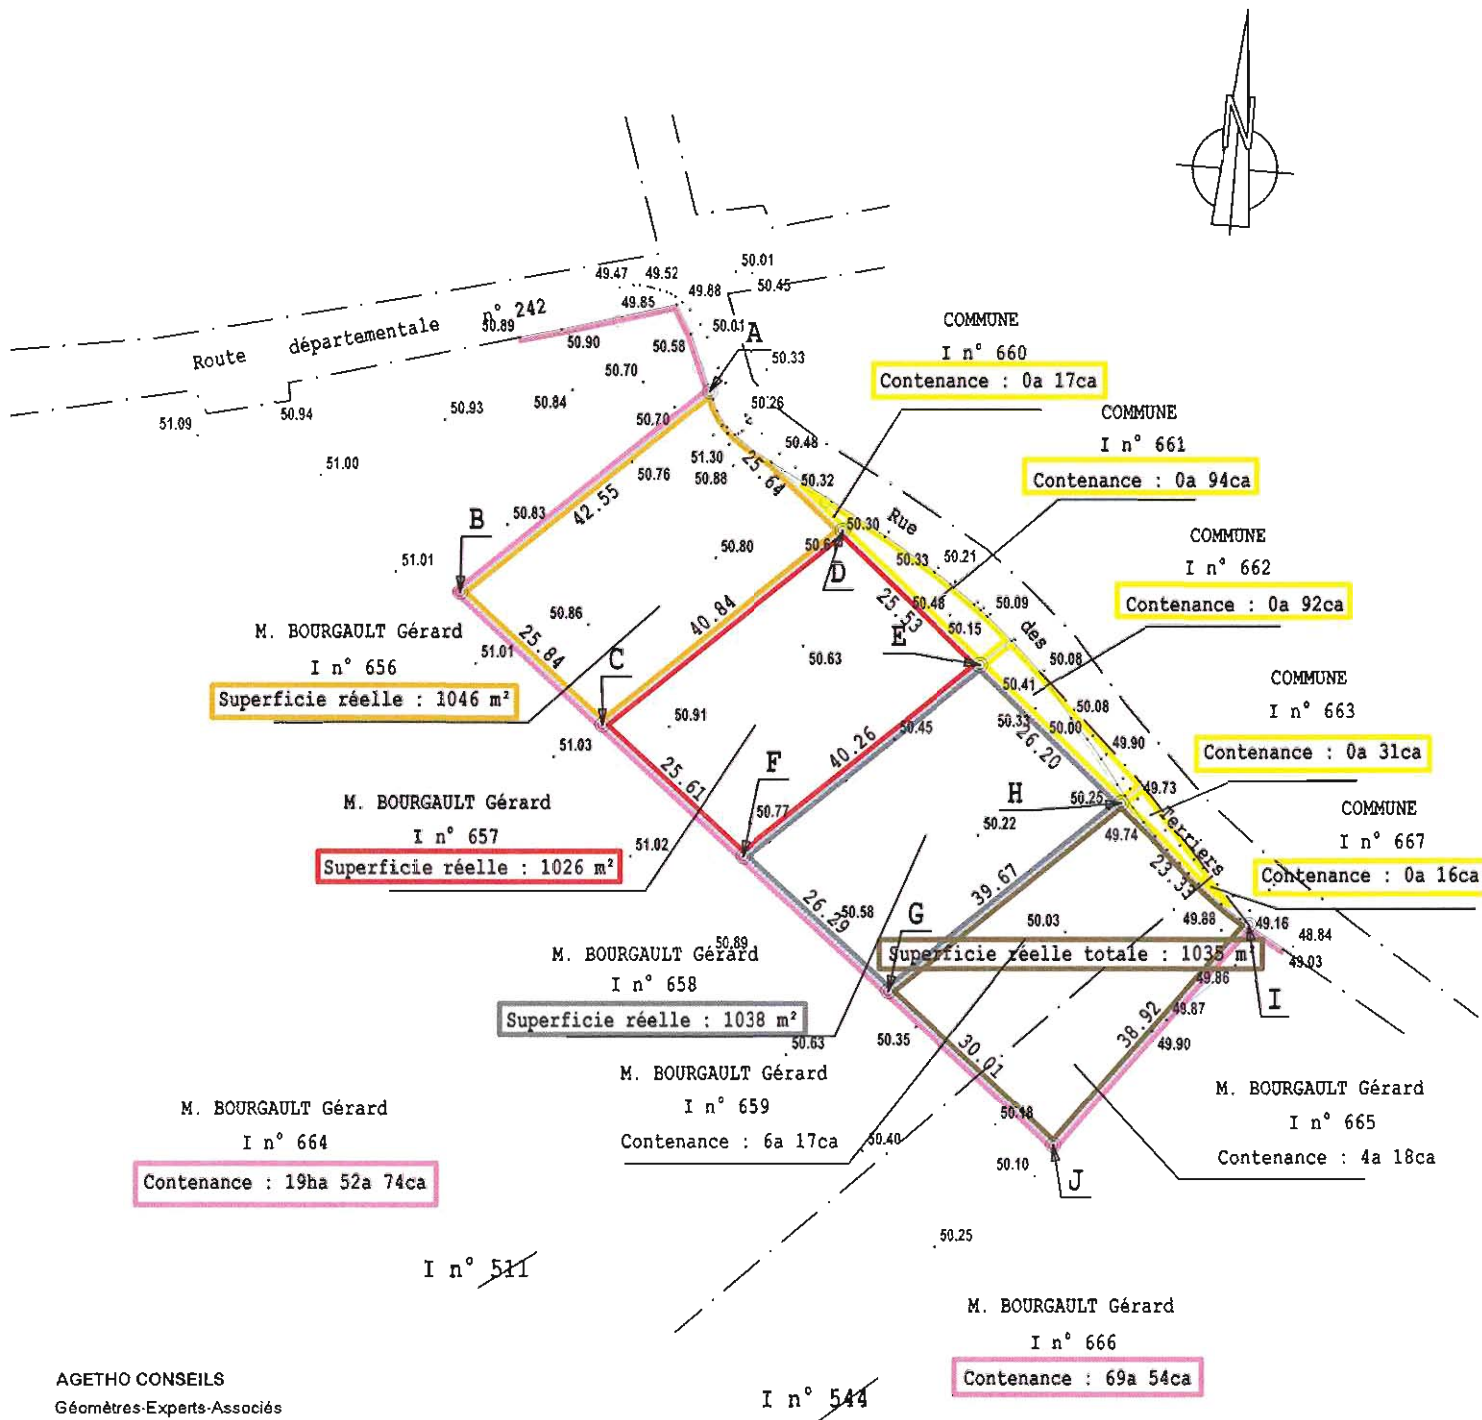

AGETHO CONSEILS
Géomètres-Experts-Associés
6 rue Lucien Coupry BP 138
61304 L'AIGLE CEDEX
tél. 0233842727 - fax 0230960815
laigle-geometre@agetho-conseils.fr

Dressé le 23/07/12
par M. THOMAS Géomètres-Experts-Associés à L'AIGLE
Ref: 110364

Echelle : 1/1000